


SÜD

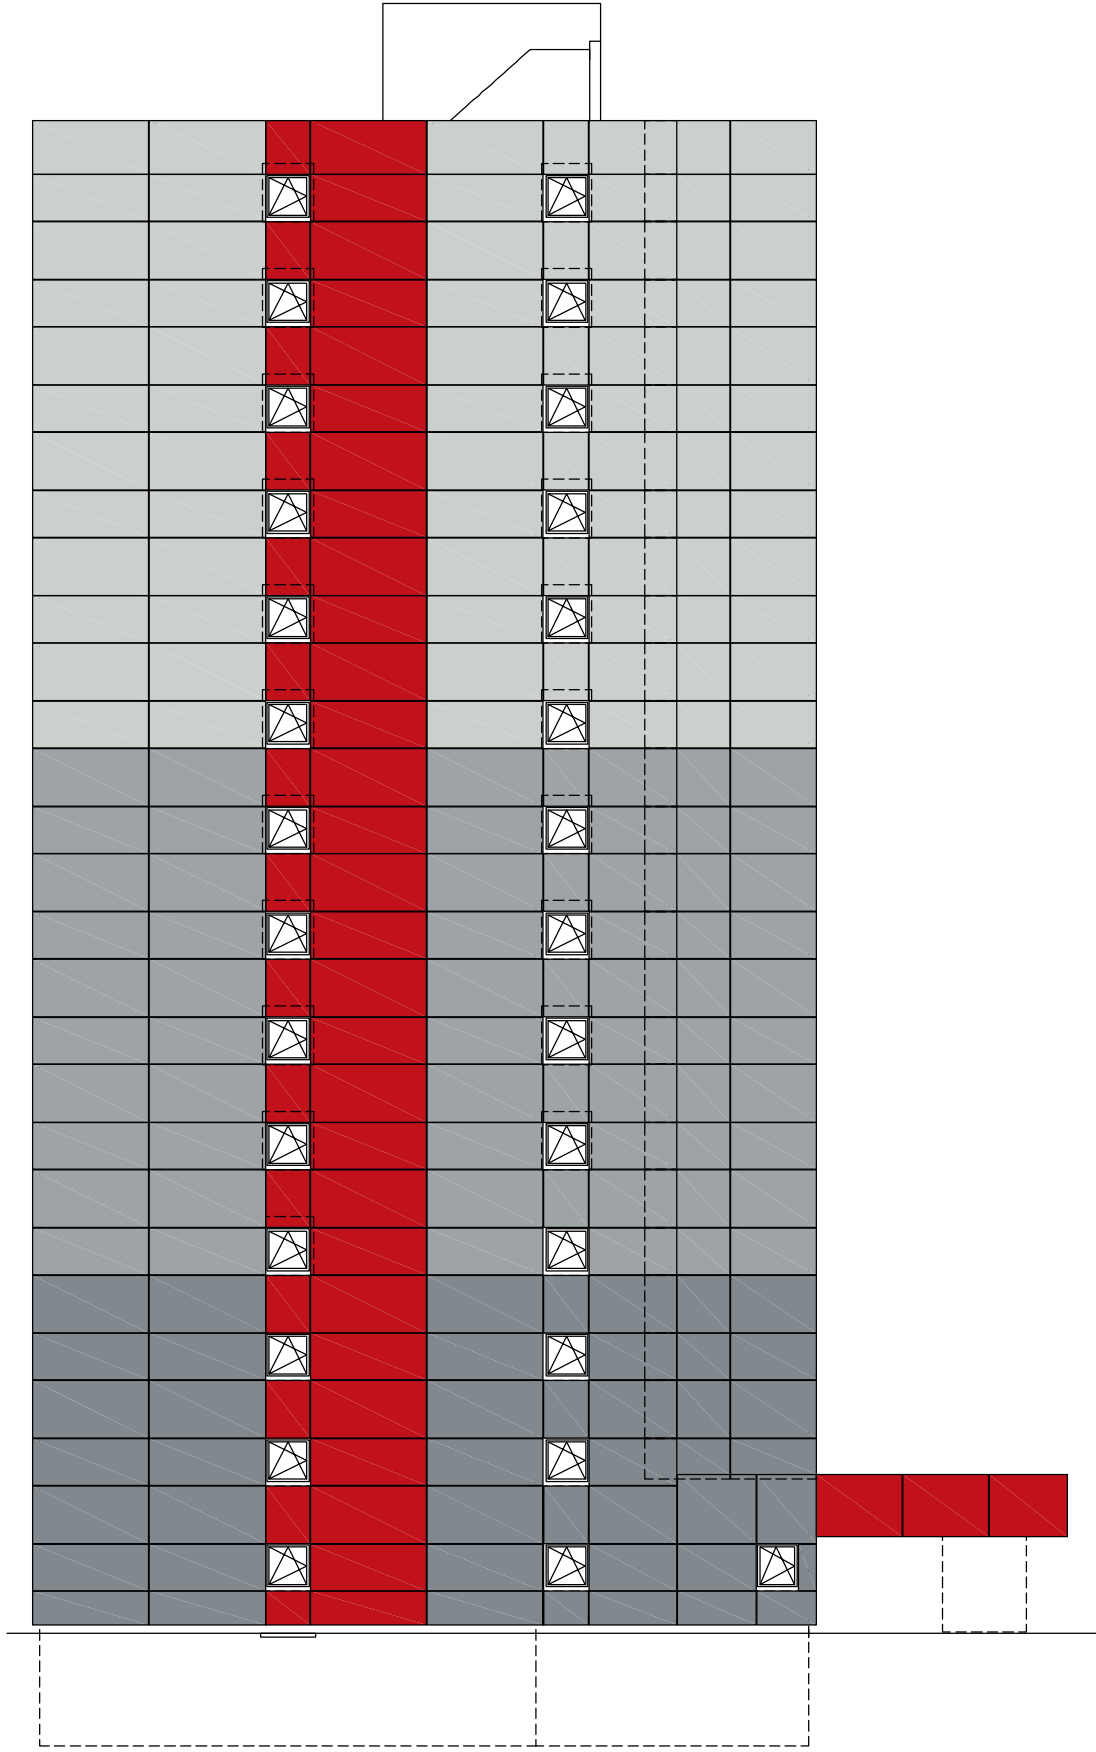

Fenster- und Fassadentechnik

Planung
 Konstruktion
 Montage

Erich Bohner GmbH
 Obere Riedwiesen 29
 74427 Fichtenberg
 Tel. (0797) 26060-0
 Fax. (0797) 260613
 e-mail: info@fbt.de

Datum: 03.11.07/Br
 Blatt: 1
 Zeichnung: 1:125
 Projekt: FOS

Auftraggeber: Farbkonzept
 Objekt: Ansicht Süd
 Standort: Studentenw. Neissstr.

Zeichner: []
 Prüfer: []
 Freigegeben: []

Maßstab: 1:125
 Blatt: FOS