


WEST

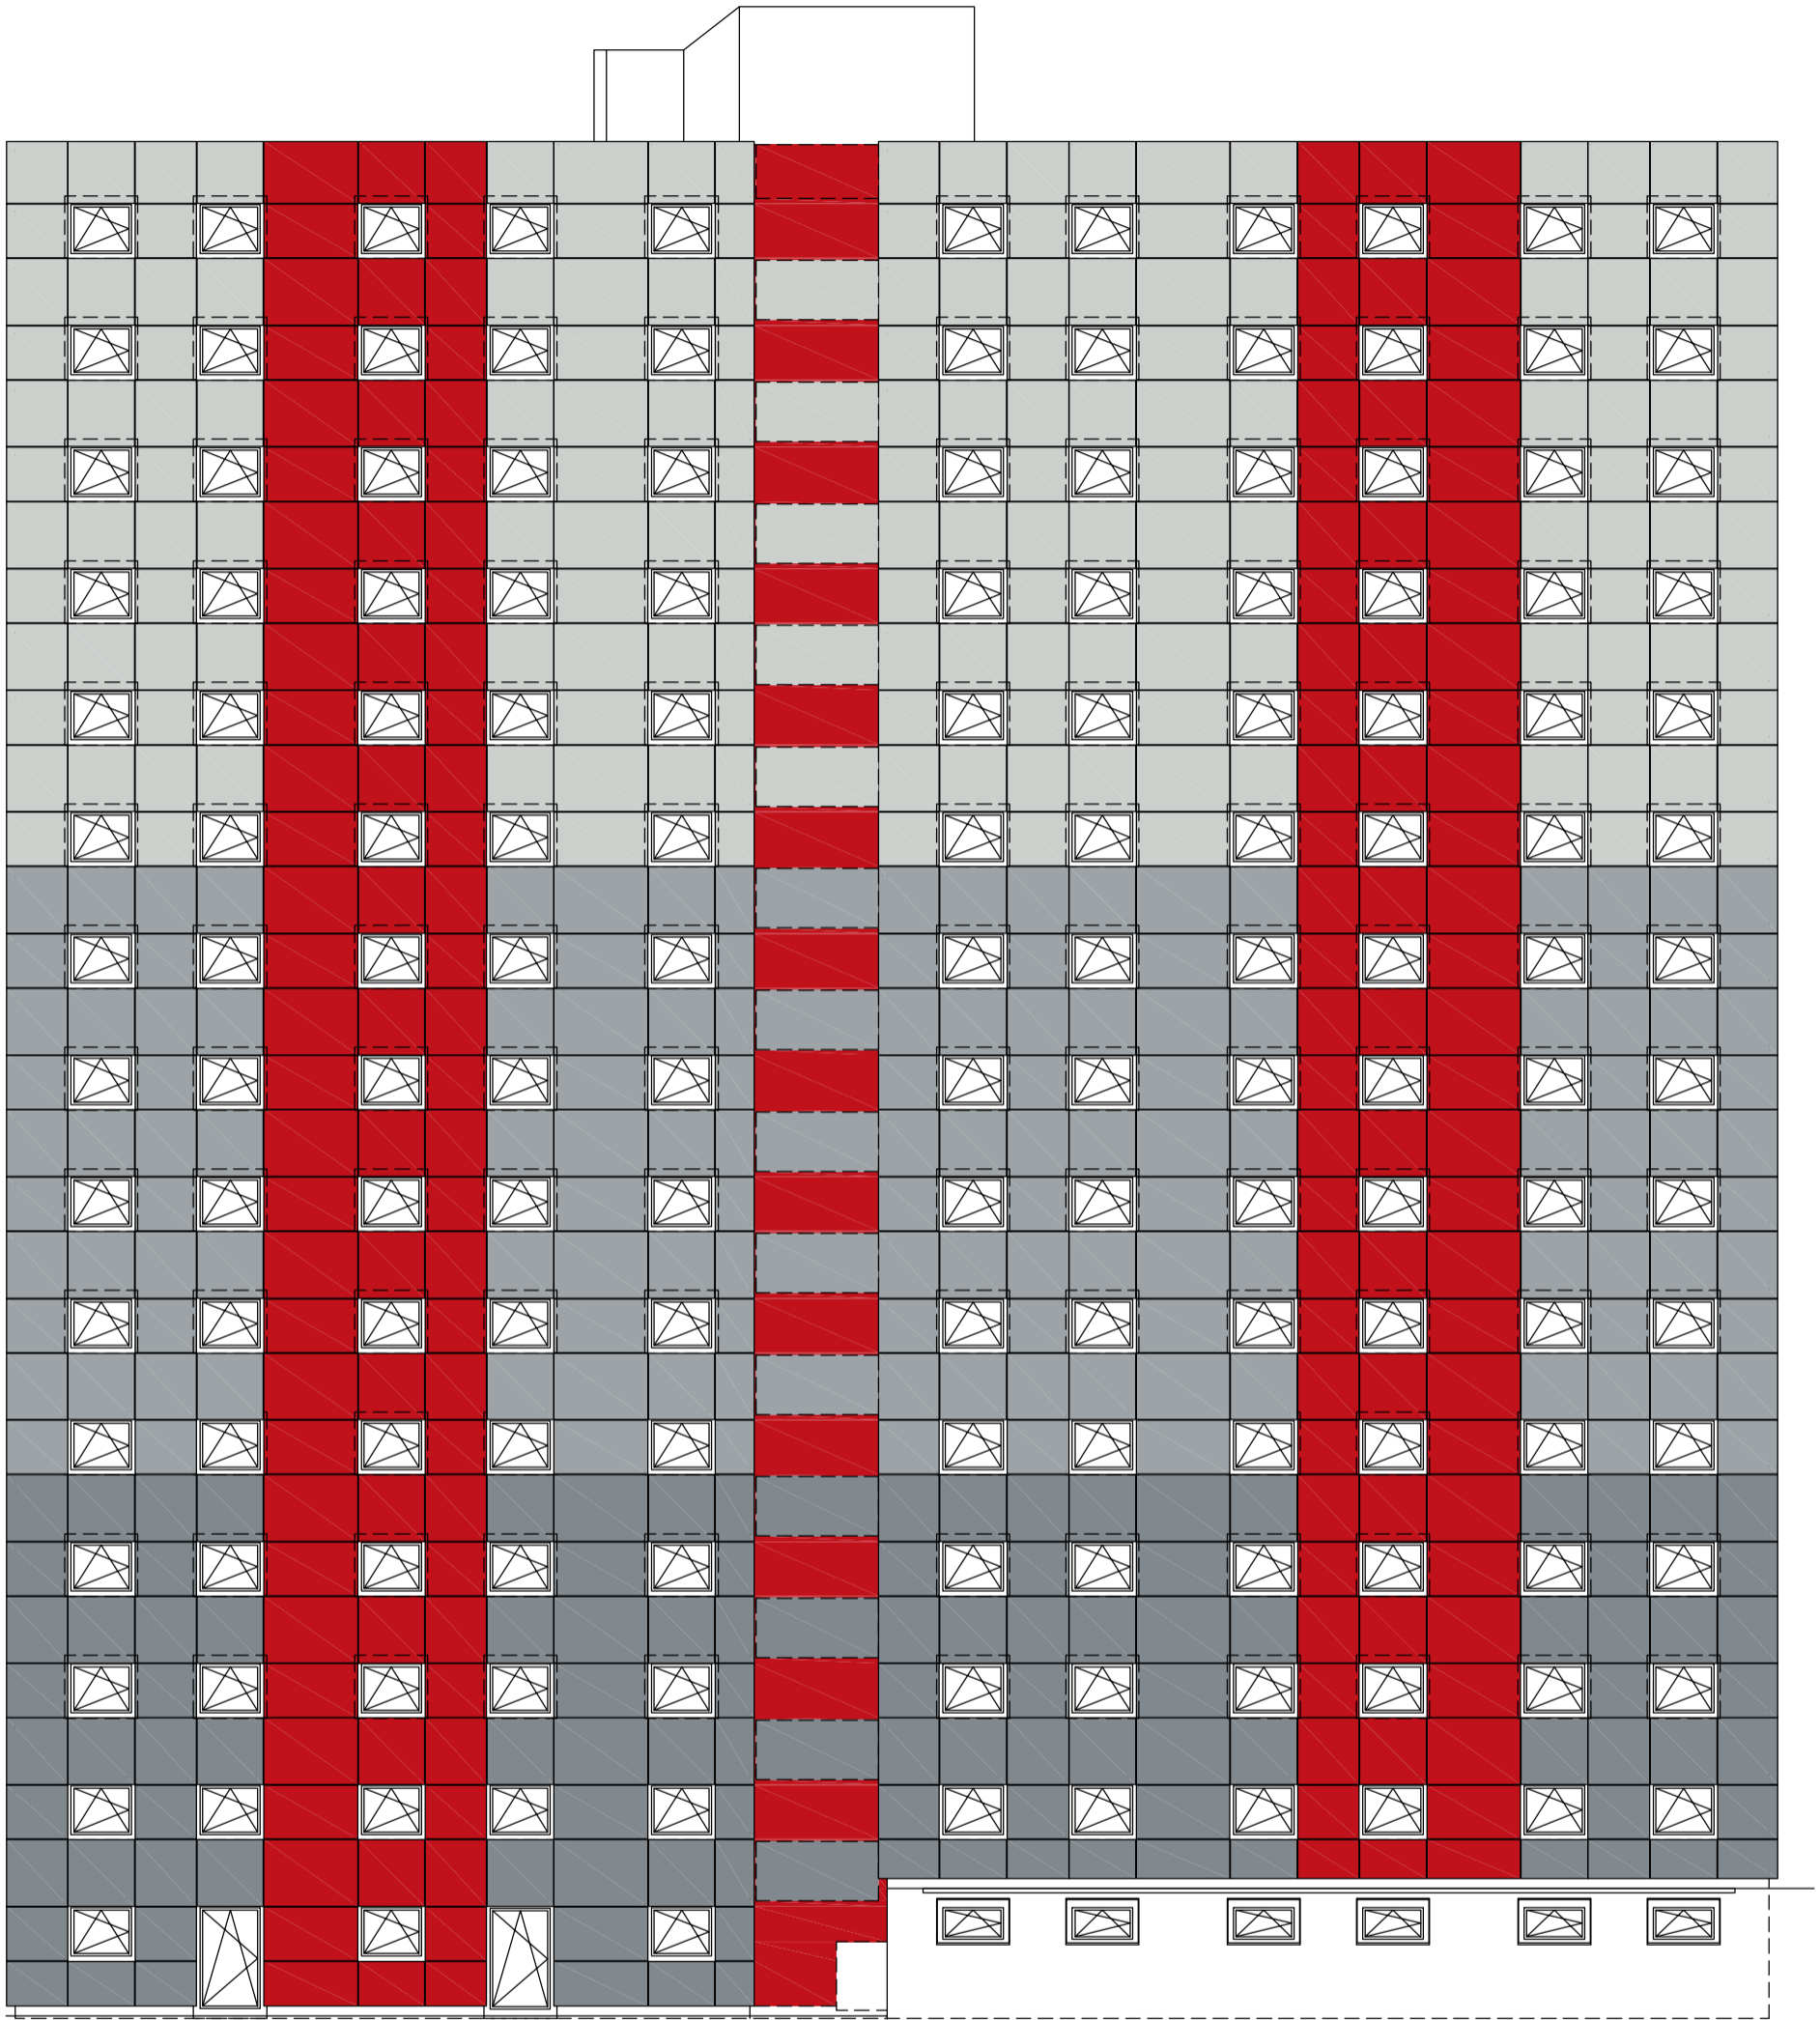

Fenster- und Fassadentechnik
 Erich Bohner GmbH
 ■ Projektkennung
 ■ Konstruktions
 ■ Objektbezeichnung
 Obere Riedwiesen 29
 74427 Fichtenberg
 Tel.: 07971 26060
 Fax: 07971 260613
 möbelft.-bohner.de

Copyright by
 Diese Plan ist urheberrechtlich geschützt. Jede Vervielfältigung, Verbreitung oder Darstellung an Dritte, sowie
 Vervielfältigung ohne Genehmigung von Erich Bohner, ist untersagt und kann strafbar sein. Bitte beachten Sie die
 Nutzungsbedingungen.

Objekt: **Studentenwfh. Neissestr.**
 Datum: 02.11.07
 Blatt: 01

Architekt: **Farbkonzzept**
Ansicht West

Auflr.Nr.:
 Pos.Nr.:
 Oberfl.:

Maststab: **1:125**
 Zeichn.Nr.: **F05**
 ges.:

Änderung:
 d
 c
 d
 e
 f
 f00d