


NORD

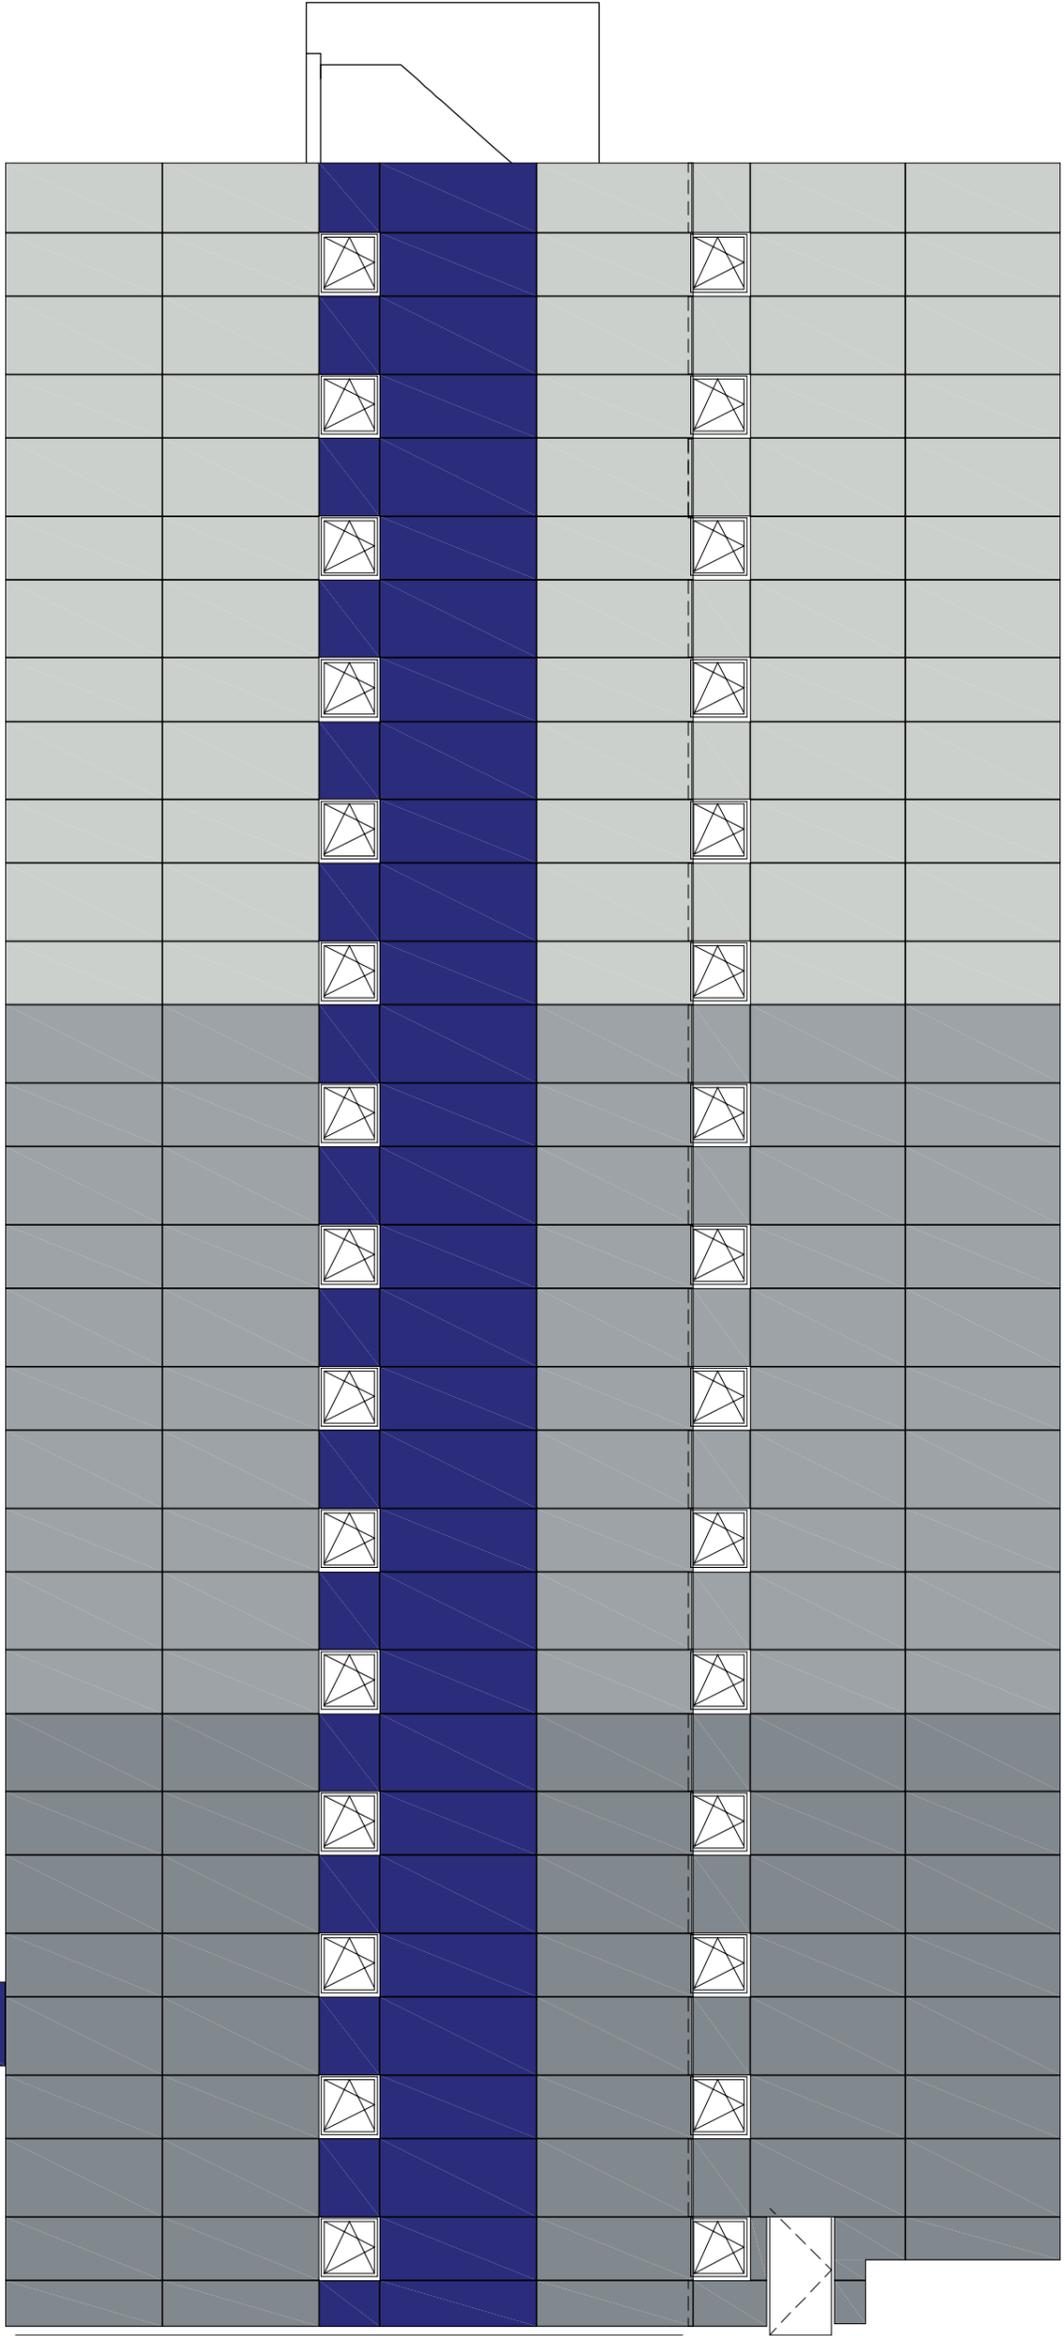

Fenster und Fassadentechnik

Erich Bohner GmbH
 ■ Projektleitung
 ■ Konzeption
 ■ Detailplanung
 ■ Montageplanung
 ■ Objektbetreuung

Obere Riedwiesen 29
 74427 Fichtenberg
 Tel.: (07971) 26060-0
 Fax: (07971) 26060-26
 mail@FT-Bohner.de

Copyright by Erich Bohner GmbH
 Diese Zeichnung ist urheberrechtlich geschützt. Jede Vervielfältigung, Verbreitung oder Darstellung ohne schriftliche Genehmigung der Erich Bohner GmbH ist untersagt und kann strafbar sein.

Objekt: **Studentenw. Neissestr.**
 Datum: 02.11.07
 Blatt: 02
 Zeichnung: **Farbkonzept Ansicht Nord**
 Architekt: **F05**
 Auftr.Nr.: **F05**
 Pos.Nr.: **F05**
 Oberfl.: **F05**
 Maßstab: **1:125**
 DIN A3